



6. Snitt og oppriss

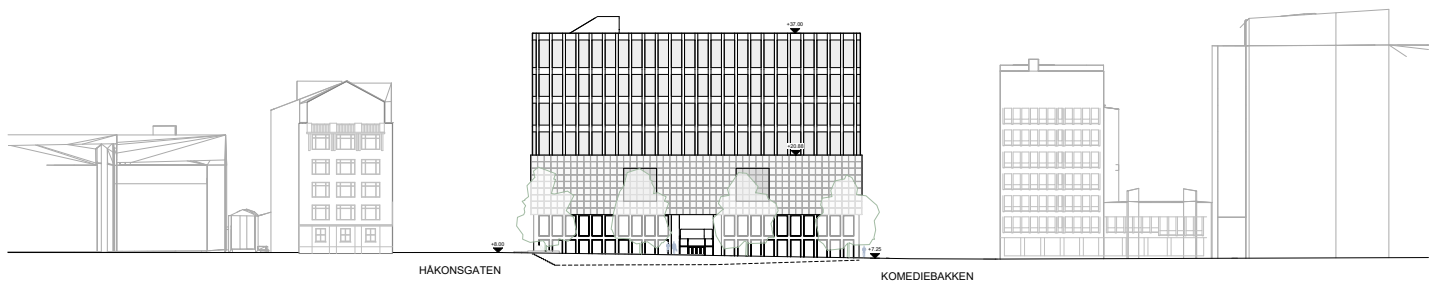


FASADE MOT ØST I KONTEKST

1:1000

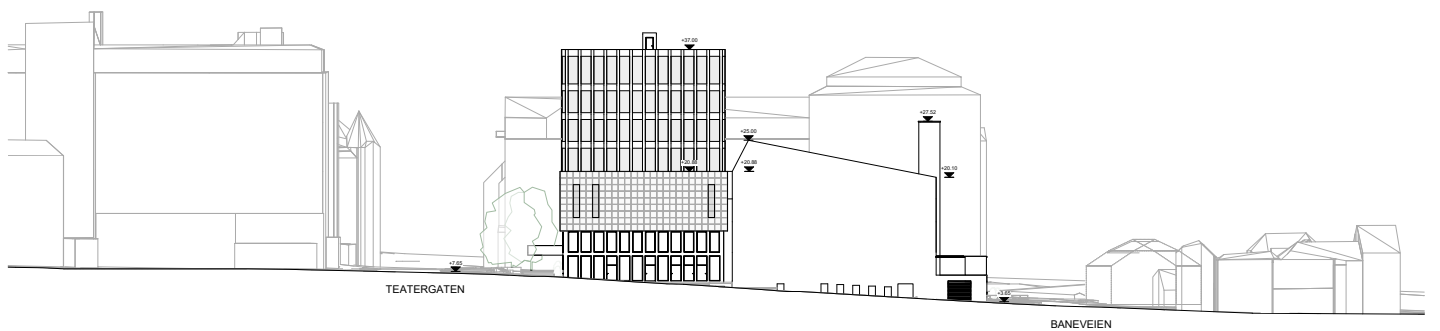


FASADE MOT NORD I KONTEKST

1:1000

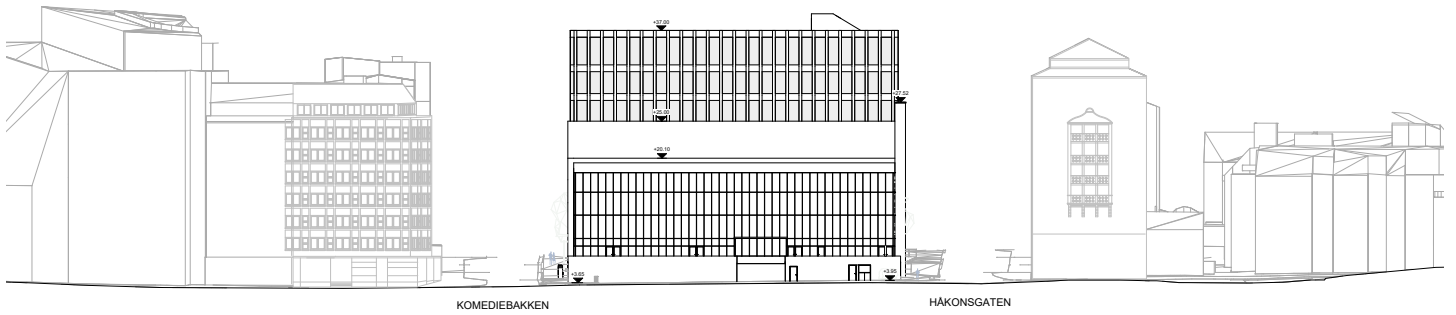


FASADE MOT VEST I KONTEKST

1:1000

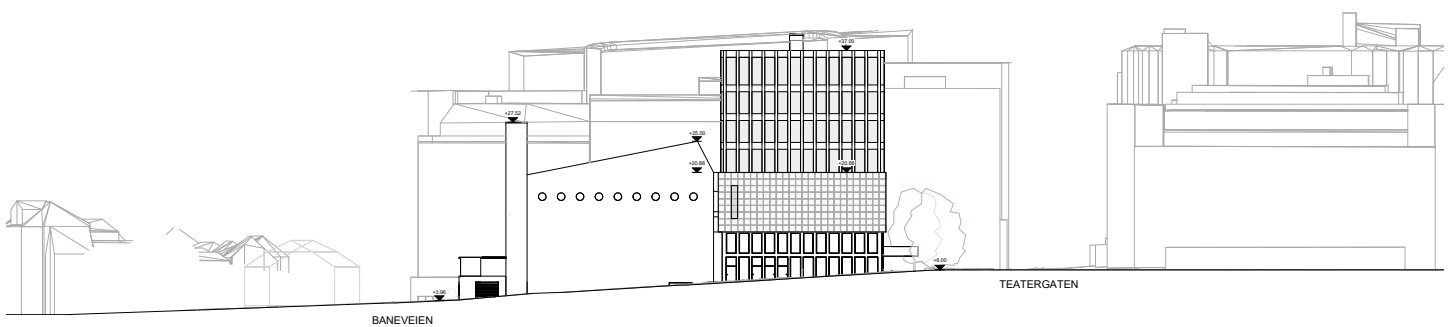

FASADE MOT SYD I KONTEKST

1:1000

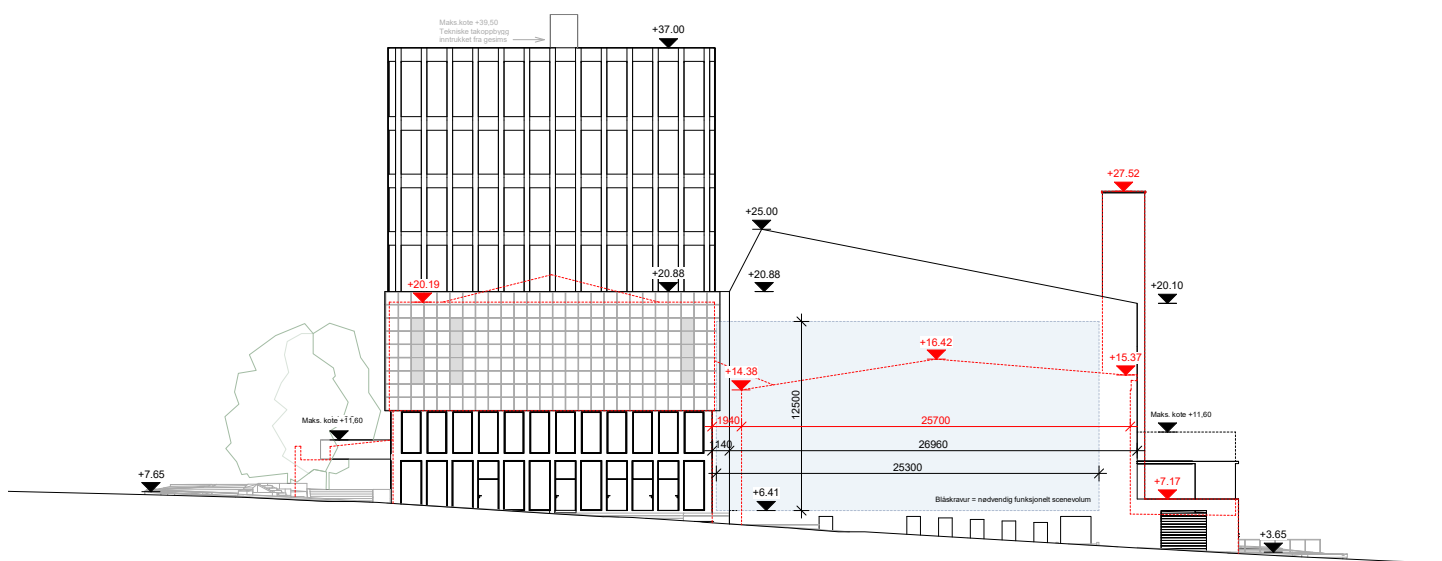

----- EKSISTERENDE VOLUM

FASADE MOT NORD
1:500



SNITT AA
1:500

