

Skisseprosjekt

for PLAN-2022/20557

Fana. Gnr. 40, Bnr. 354 Sætervegen

18.04.2023

Illustrasjoner

PLAN-2022/20557

Fana. Gnr. 40, Bnr. 354 Sætervegen

18.04.2023



Perspektiv fra kollen




Perspektiv fra nordvest

Perspektiv fra Hjortevegen





Trapp mellom bygg A og B

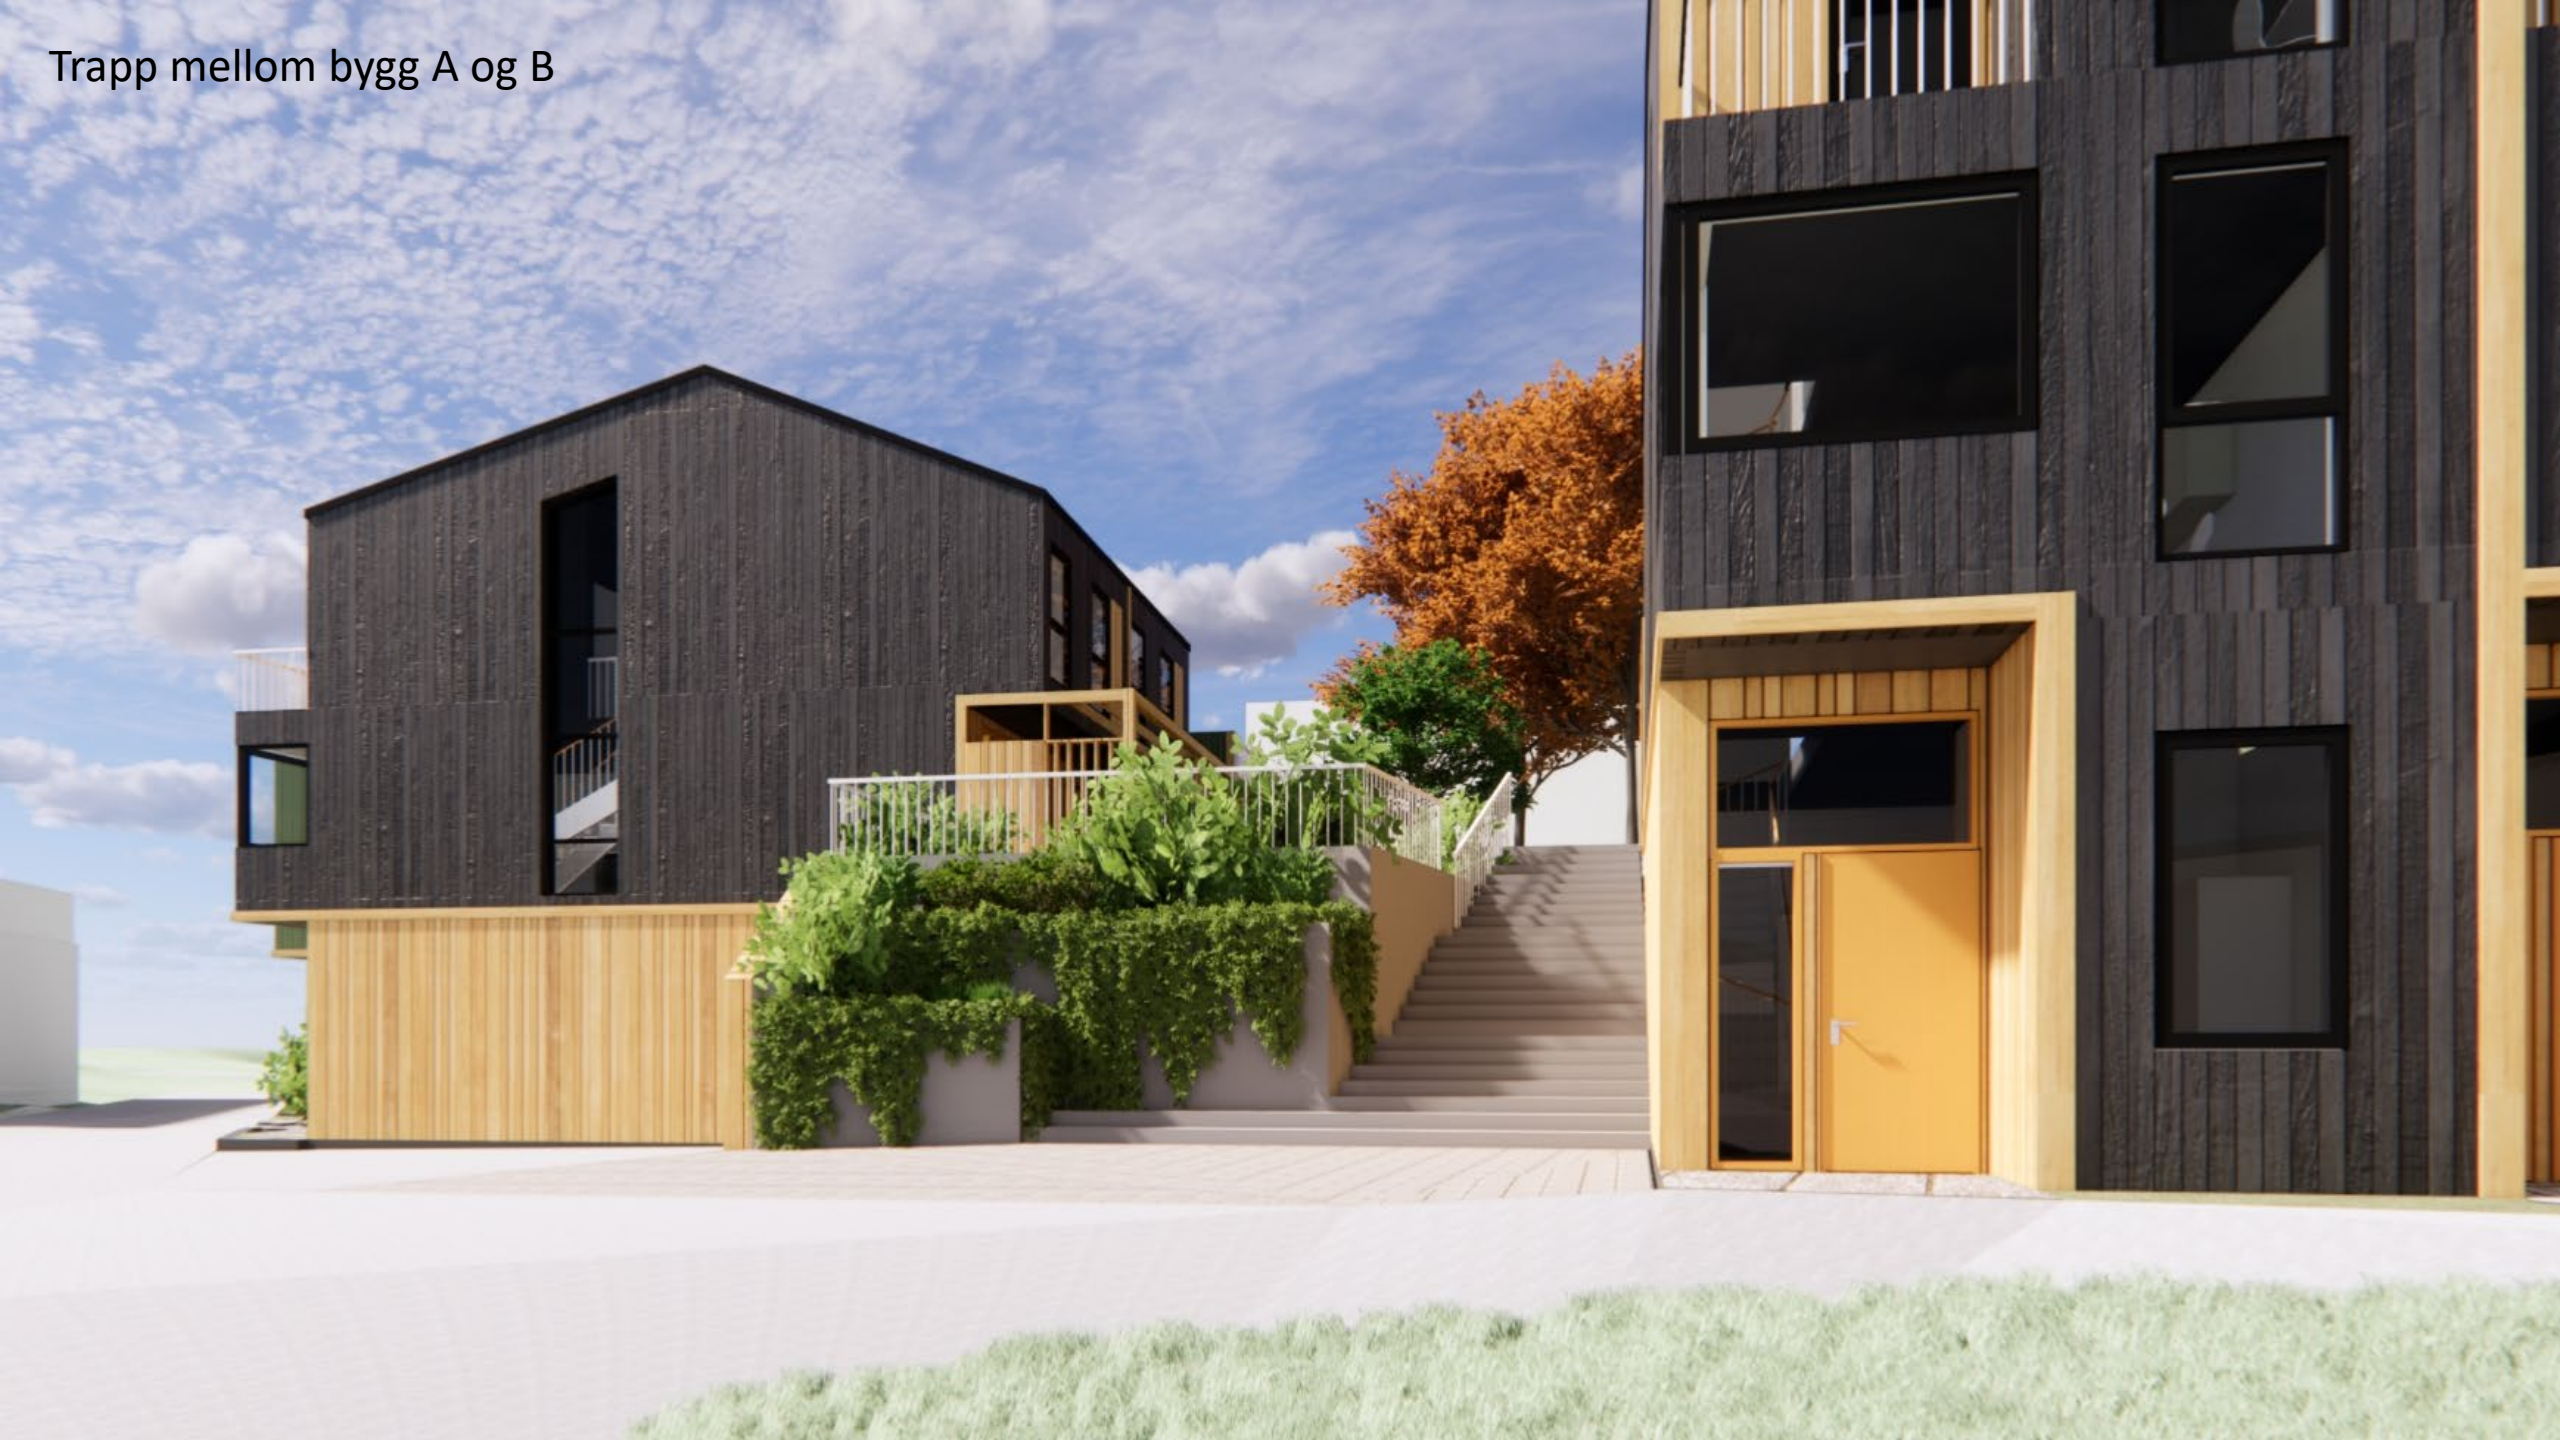

Oversikt over kjeller med parkering.


Hanis = 40 cm. Dvs. plass til 26 sykler i tillegg til P-plasser og renovasjon i p-kjeller.



Illustrasjonsplan

PLAN-2022/20557

Fana. Gnr. 40, Bnr. 354 Sætervegen

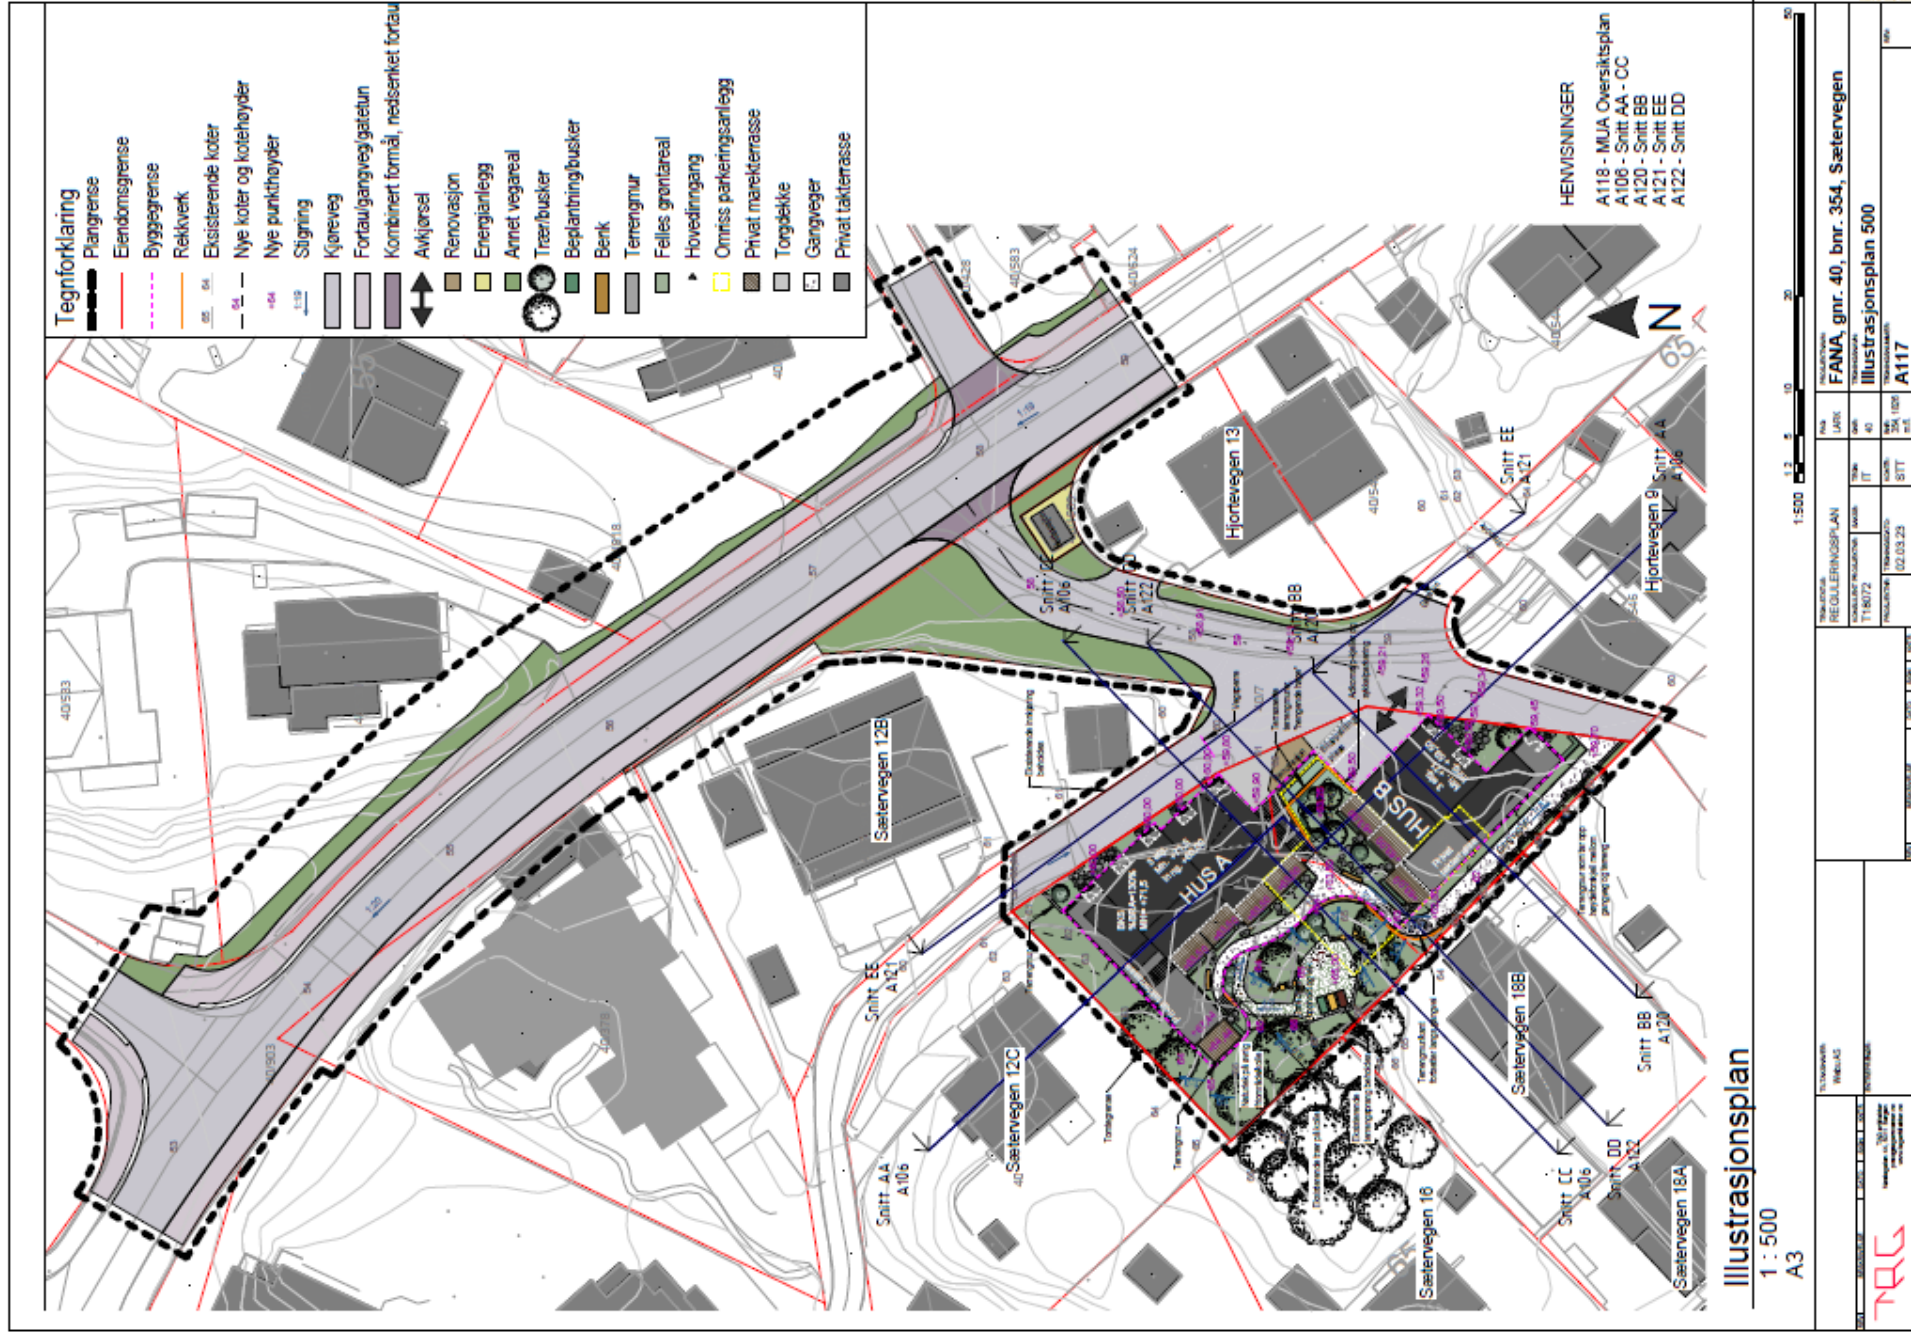

Illustrasjonsplan

1 : 500

A3




Snitt


PLAN-2022/20557


Fana. Gnr. 40, Bnr. 354 Sætervegen

Snitt AA

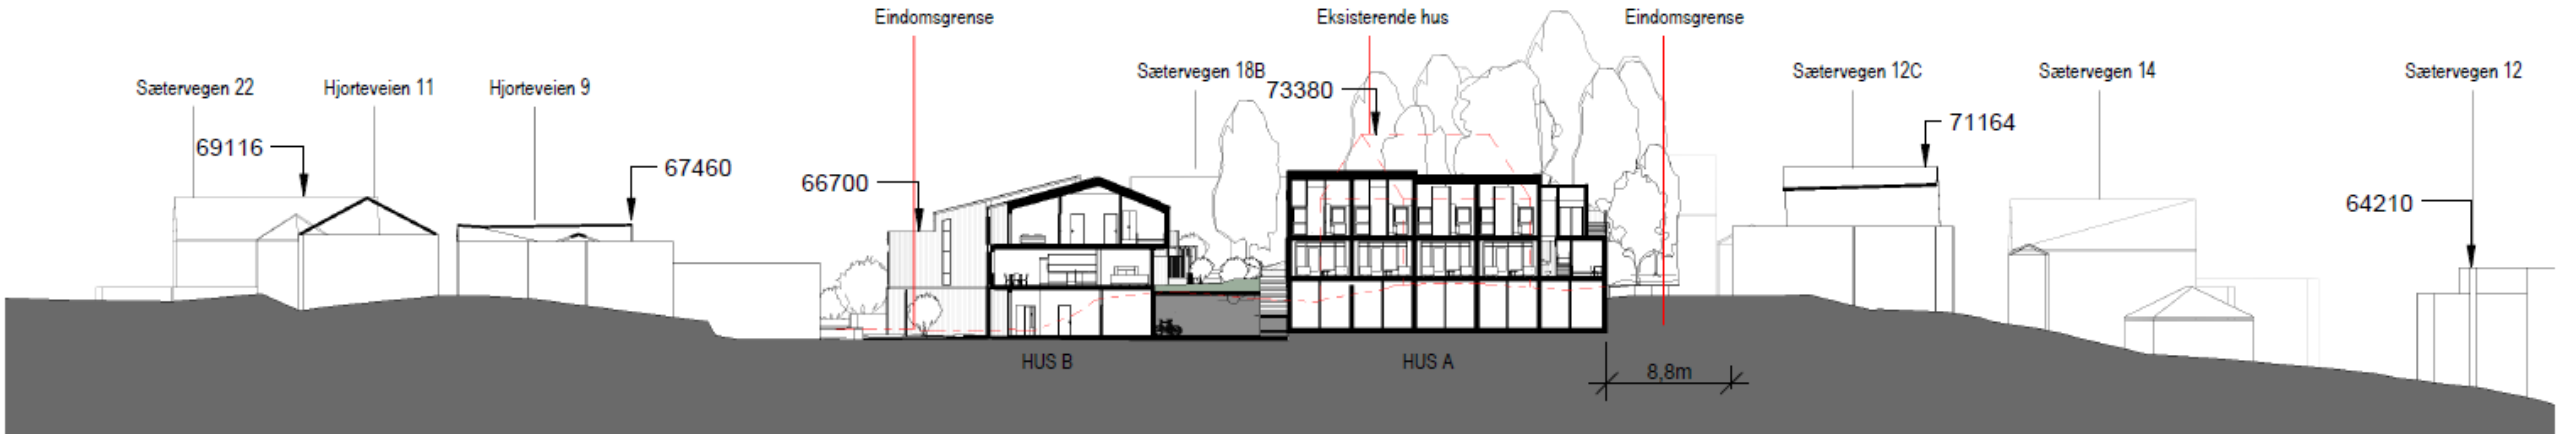


Snitt CC

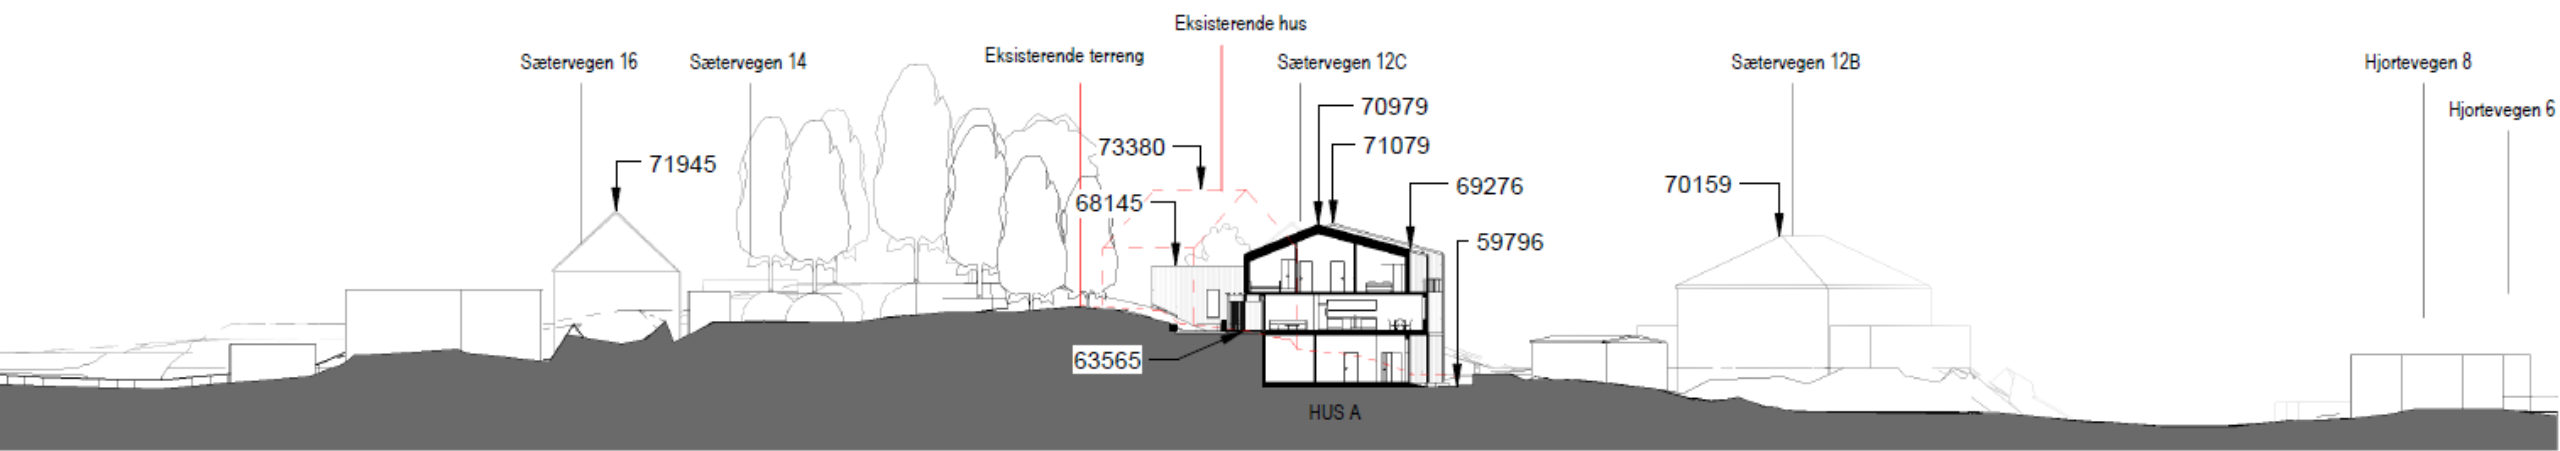

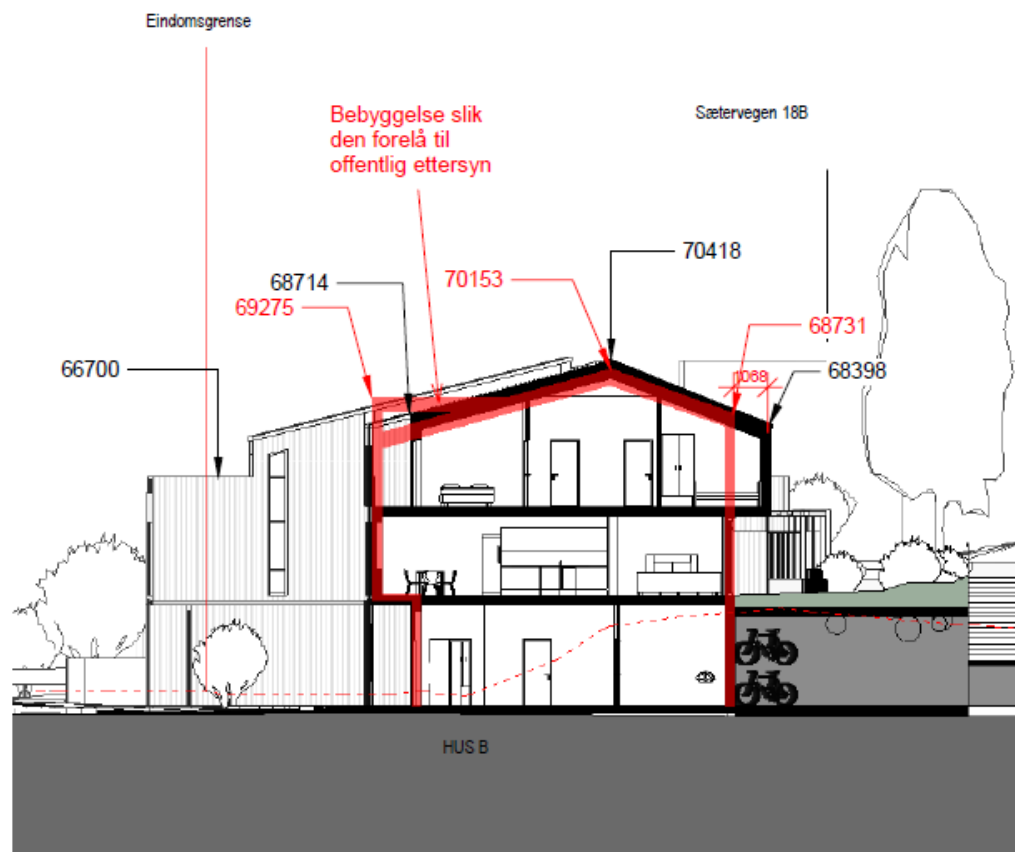

Snitt AA Før/etter

1 : 200

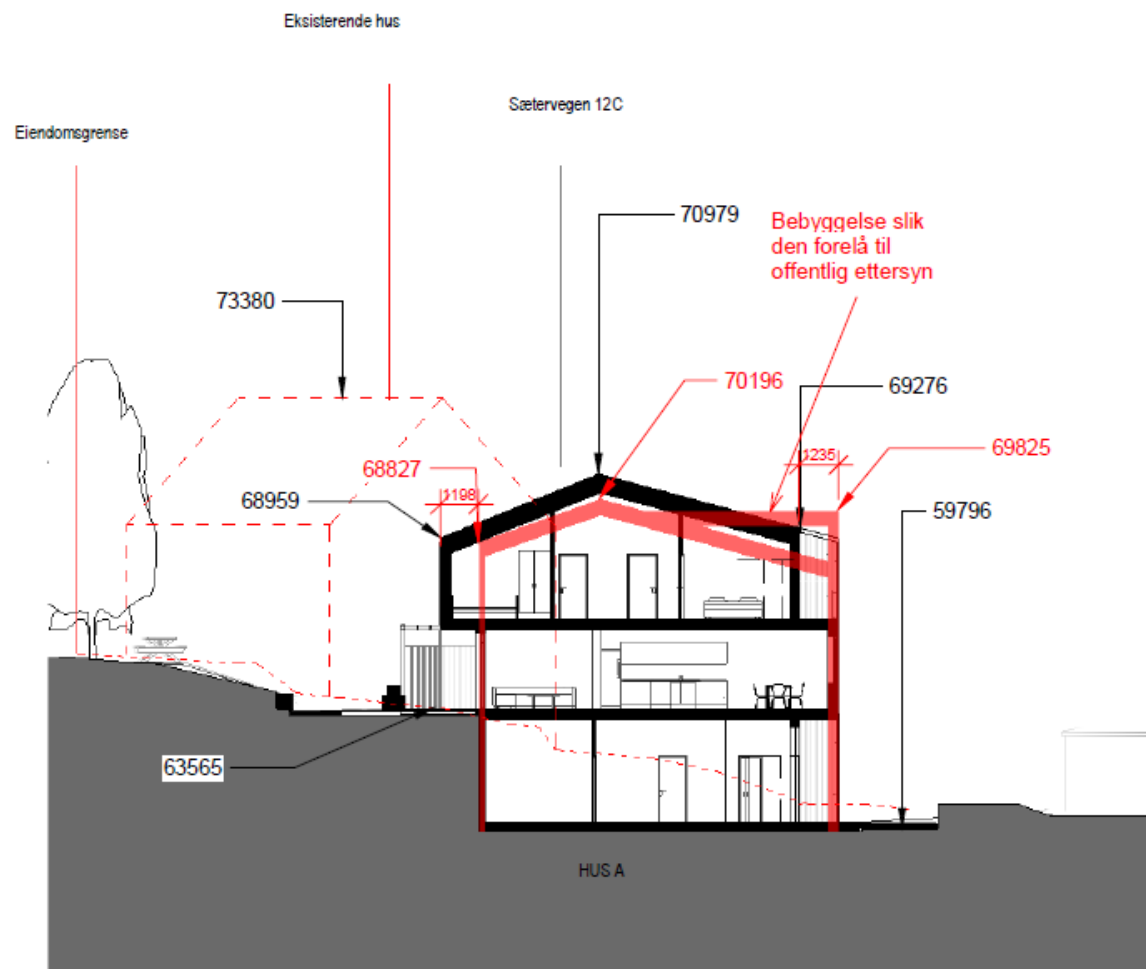


Snitt CC Før/etter

1 : 200


Sol- og skyggestudier, etter endring av takform

PLAN-2022/20557

Fana. Gnr. 40, Bnr. 354 Sætervegen

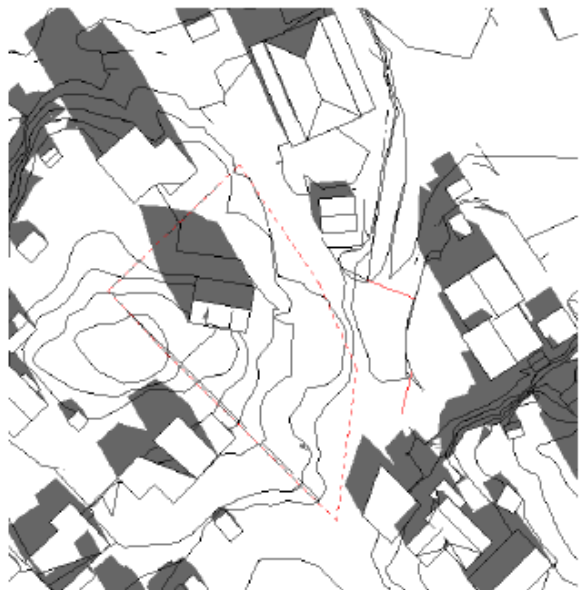

20 mars kl 11:00

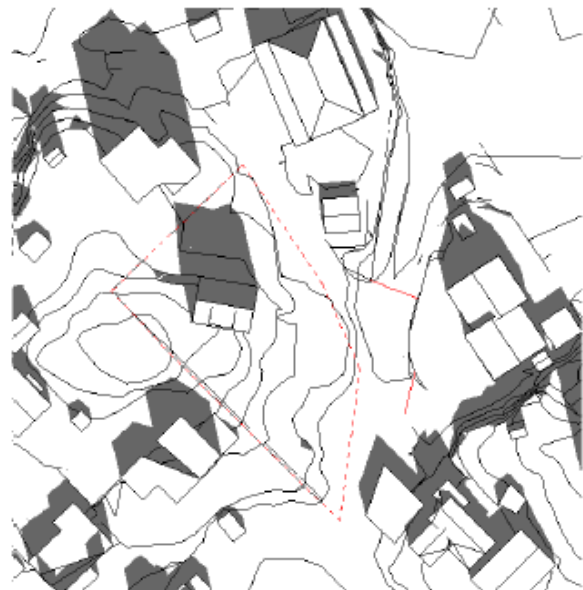

20 mars kl 12:00




20 mars kl 13:00

Eksisterende



20 mars kl 11:00

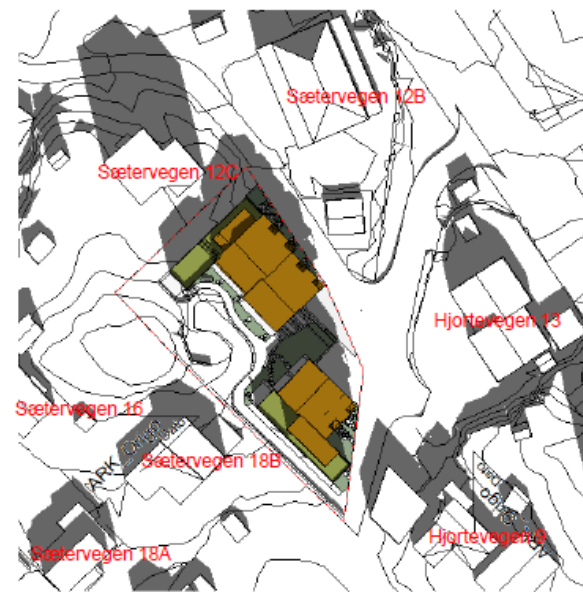


20 mars kl 12:00




20 mars kl 13:00


Ny situasjon

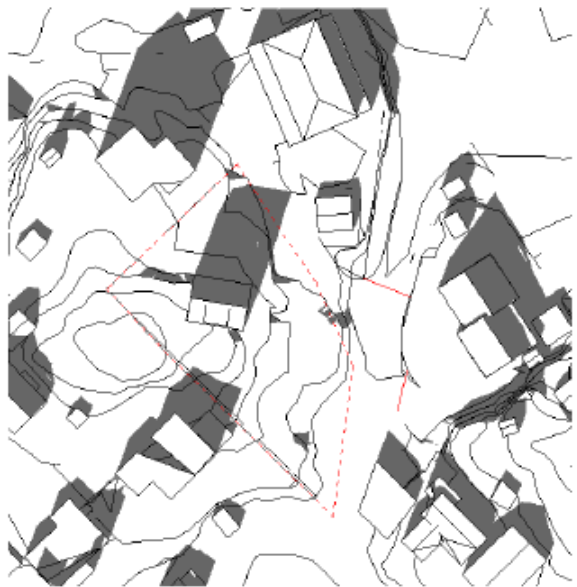

20 mars kl 14:00

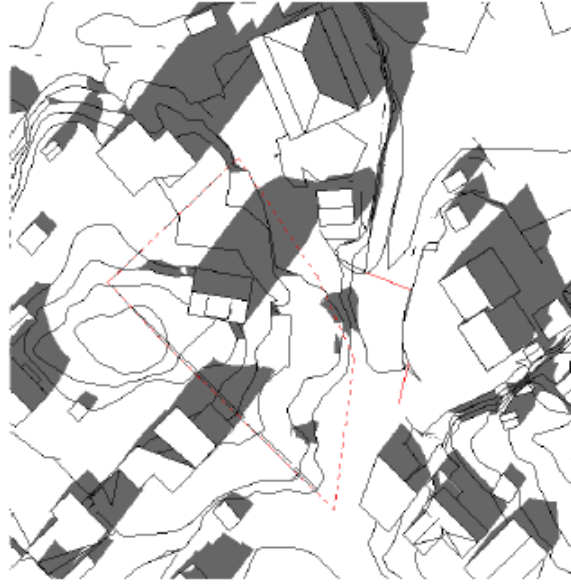


20 mars kl 15:00

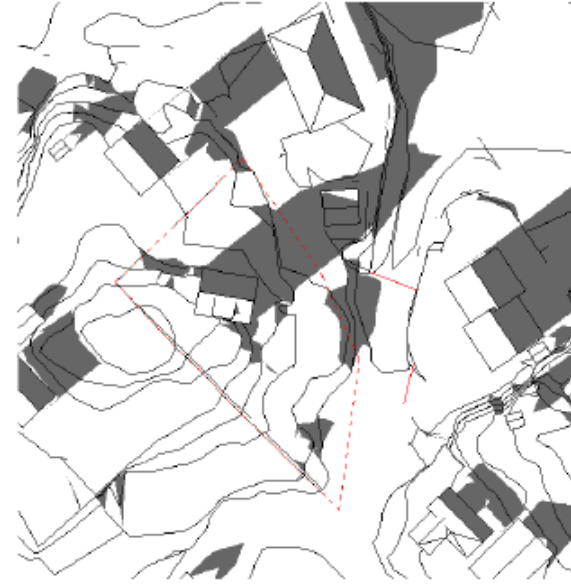

20 mars kl 16:00

Eksisterende

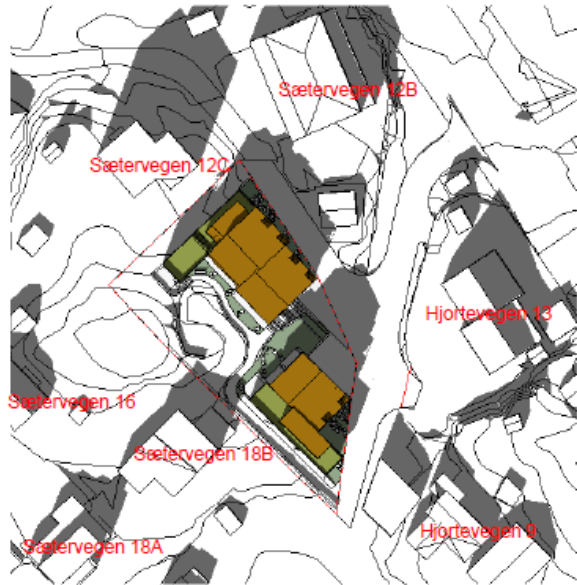

20 mars kl 14:00




20 mars kl 15:00




20 mars kl 16:00


Ny situasjon

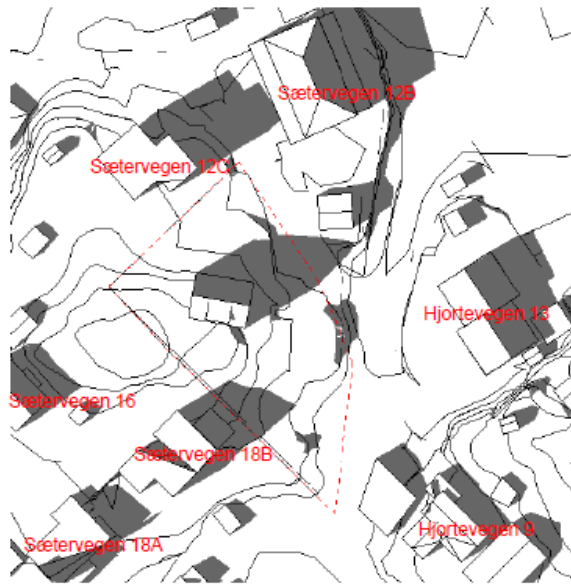

21. april kl 16:00

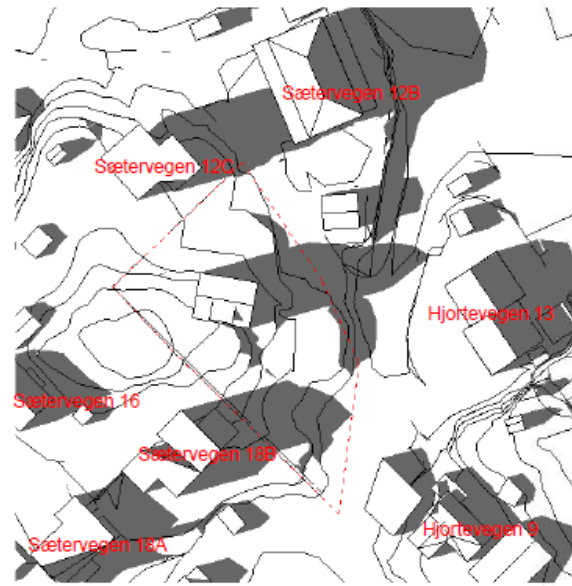

21. april kl 17:00

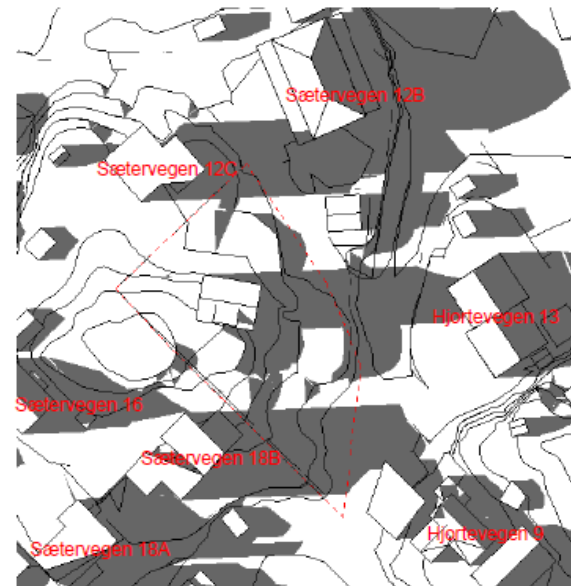


21. april kl 18:00


Eksisterende



21. april kl 16:00

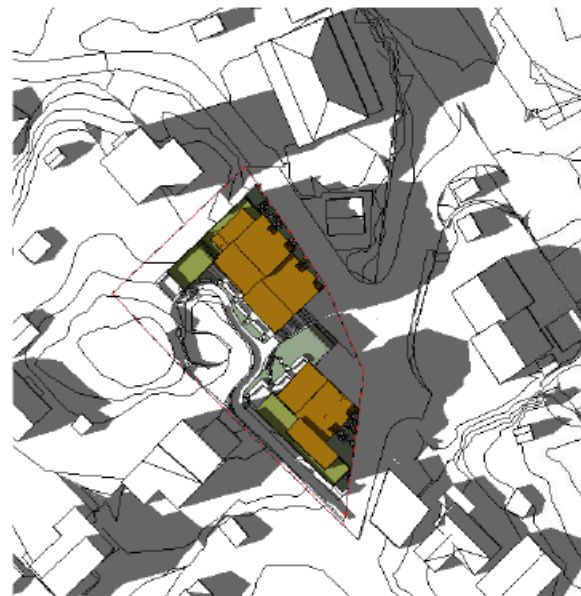


21. april kl 17:00

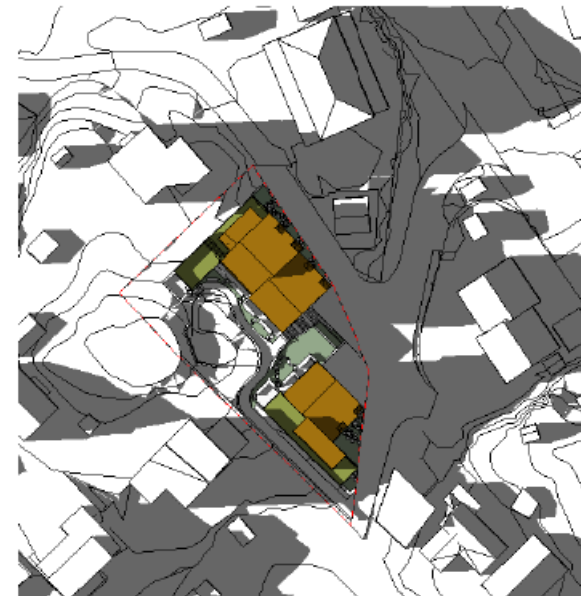


21. april kl 18:00

Ny situasjon


Eksisterende

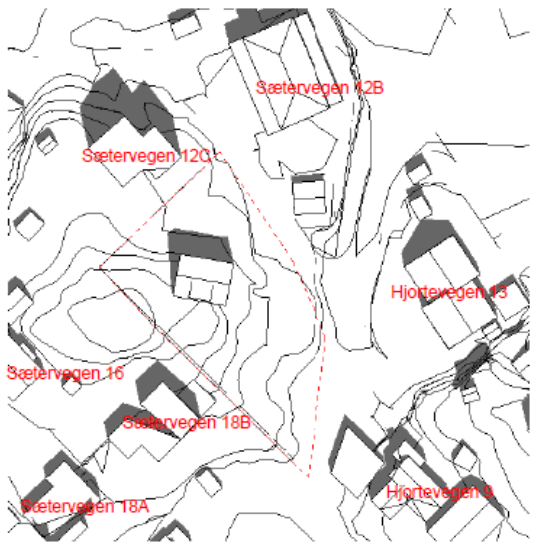


20. mai kl 12:00

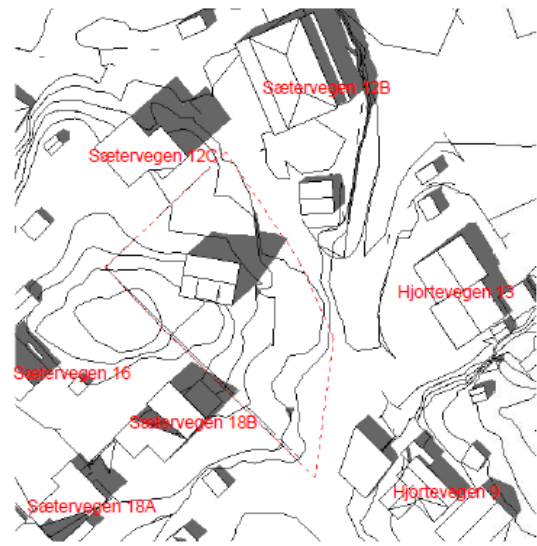

20. mai kl 15:00

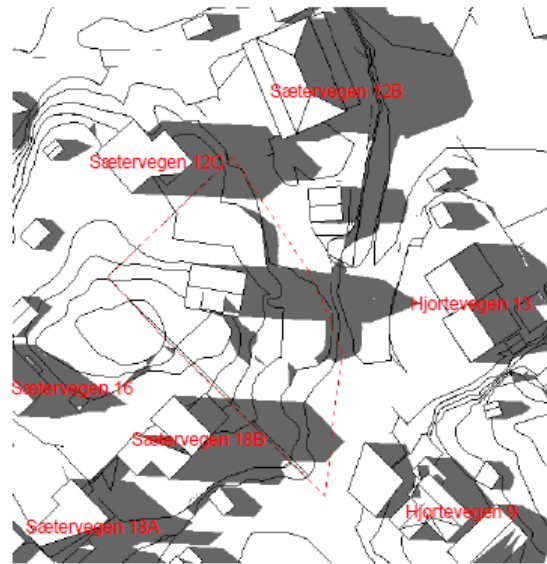

20. mai kl 18:00

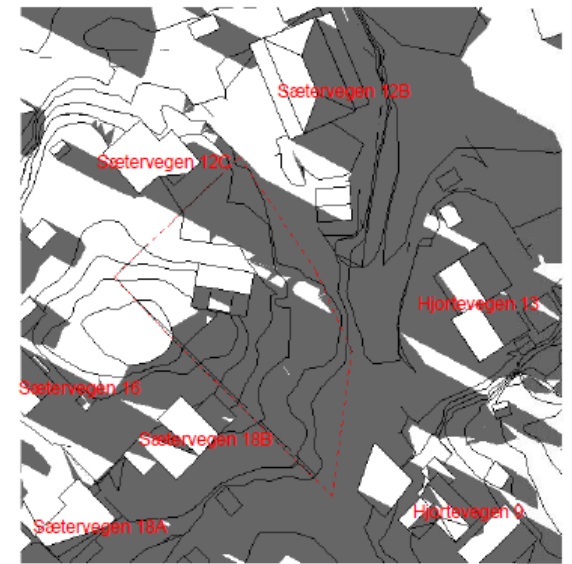

20. mai kl 20:00


Ny situasjon



20. mai kl 12:00




20. mai kl 15:00

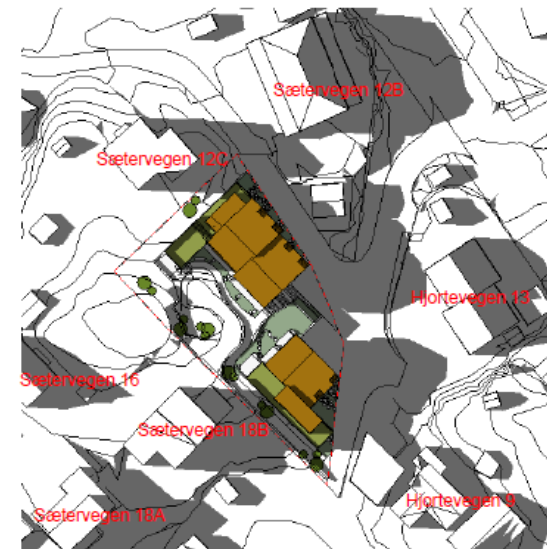


20. mai kl 18:00




20. mai kl 20:00

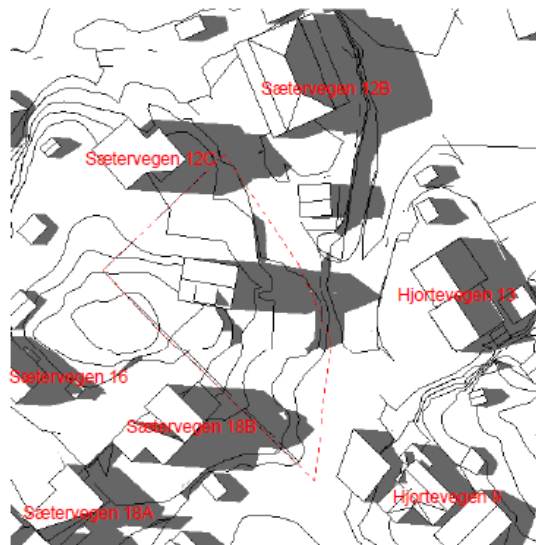

21. juni kl 18:00

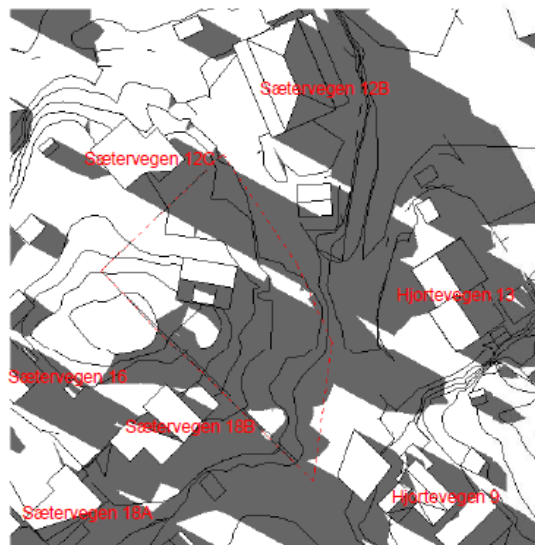

21. juni kl 20:00

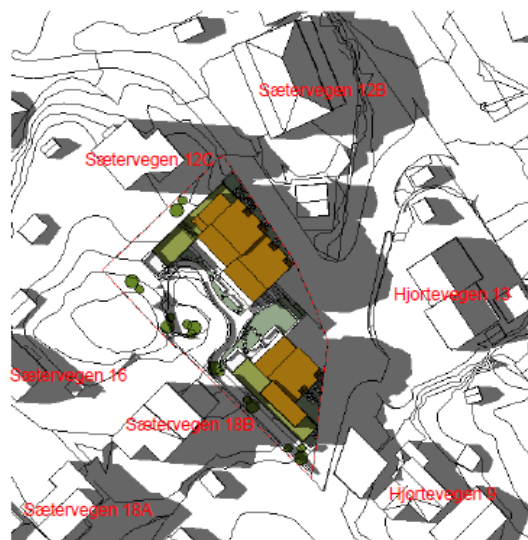

21. juni kl 18:00



21. juni kl 20:00

Eksisterende

Ny situasjon