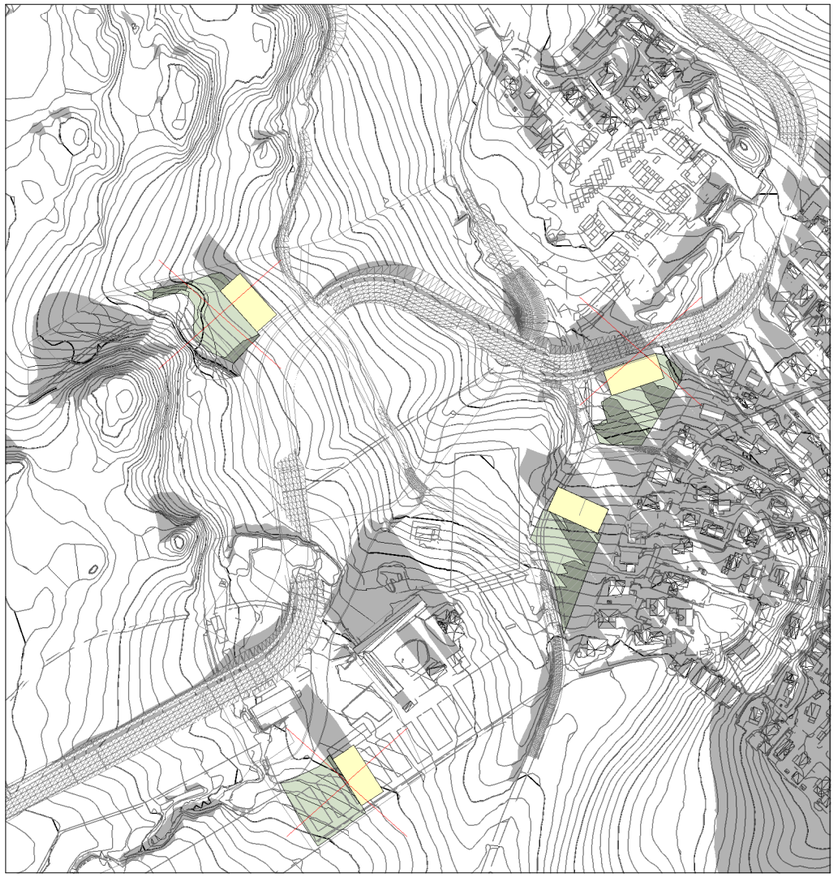

21. februar kl. 10
1 : 5000

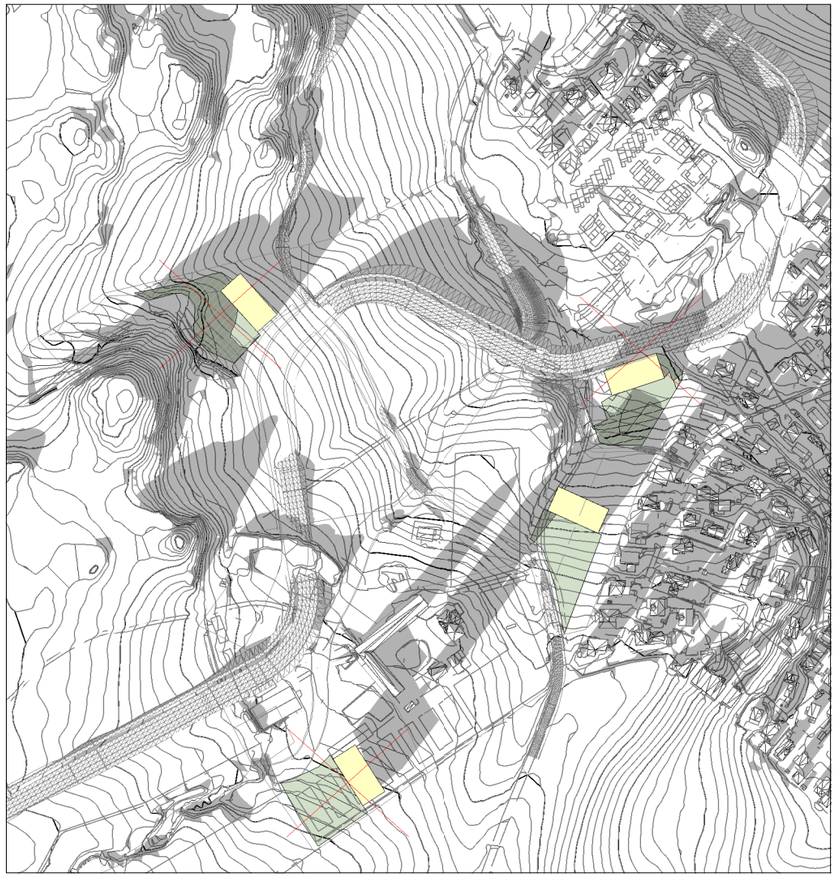

21. februar kl. 15
1 : 5000

1:50 0,5 1 2 5

REV	BESKRIVELSE	DATO	SIGN	KNTR

LOKALISERINGSFIGUR:

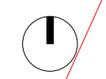

Foreløpig 17.02.2023

TILTAKSHAVER:

ENTREPRENØR:

TAG arkitekter
Osterhaus' gate 27, 0183 Oslo
post@tagarkitekter.no
www.tagarkitekter.no

PROSJEKTNAVN:
Overvik

TEGN.STATUS:			FAG: ARK
KONSULENT PROSJEKTNR: T22090-2	SAKSB:	TEGN: BMH	GNR: -
PROSJEKTNR:	TEGNINGSDATO:	MÅLESTOKK: 1 : 5000	KONTR: -	BNR: -

TEGNINGSNAVN:
Soldiagram - 21. februar

TEGNINGSNUMMER:	FORMAT:	REV:
A-60-00-001	A3	

C:\Users\bh\Documents\T22090-2_Overvik_UTM_RVT2021_bmhGS6CC.rvt

21. mars kl. 9
1 : 5000

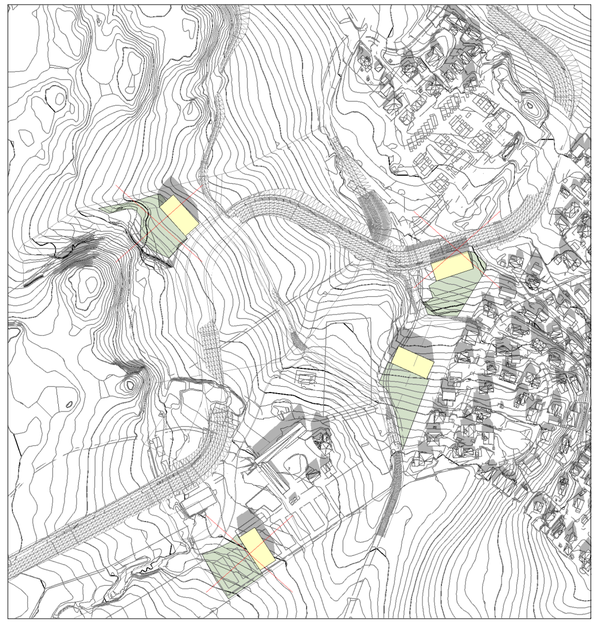

21. mars kl. 12
1 : 5000

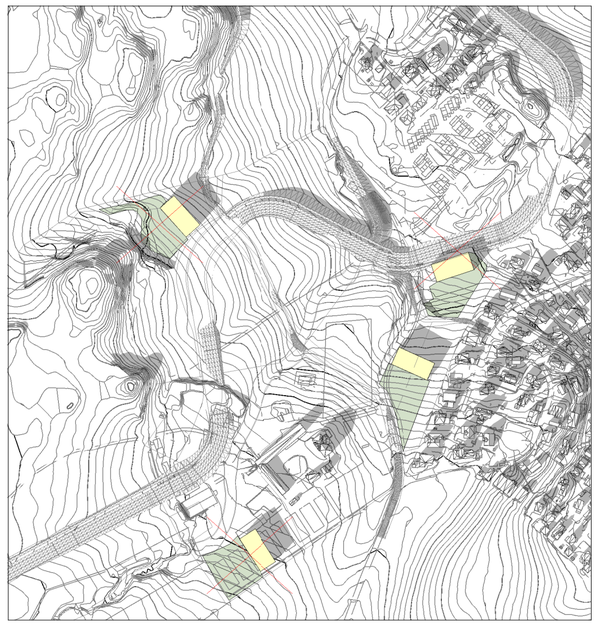

21. mars kl. 15
1 : 5000

21. mars kl. 18
1 : 5000

1:50 0.5 1 2 5

REV	BESKRIVELSE	DATO	SIGN	KNTR.

LOKALISERINGSFIGUR:

Foreløpig 17.02.2023

TILTAKSHAVER:

ENTREPRENØR:

TAG arkitekter
Kjøpmannsgata 14, 7013 Trondheim
trondheim@tagarkitekter.no
www.tagarkitekter.no

PROSJEKTNAVN:
Overvik

TEGN.STATUS:			FAG:
			ARK

KONSULENT PROSJEKTNR:	SAKSB:	TEGN:	GNR:
T22090-2		BMH	-

PROSJEKTNR:	TEGNINGSDATO:	MÅLESTOKK:	KONTR:	BNR:
		1 : 5000	-	-

TEGNINGSNAVN:
Soldiagram - 21. mars

TEGNINGSNUMMER:	FORMAT:	REV:
A-60-00-002	A2	

C:\Users\tah\Documents\T22090-2_Overvik_UTM_RVT2021_bmhG36CC.rvt

22. april kl. 10
1 : 5000

22. april kl. 12
1 : 5000

22. april kl. 15
1 : 5000

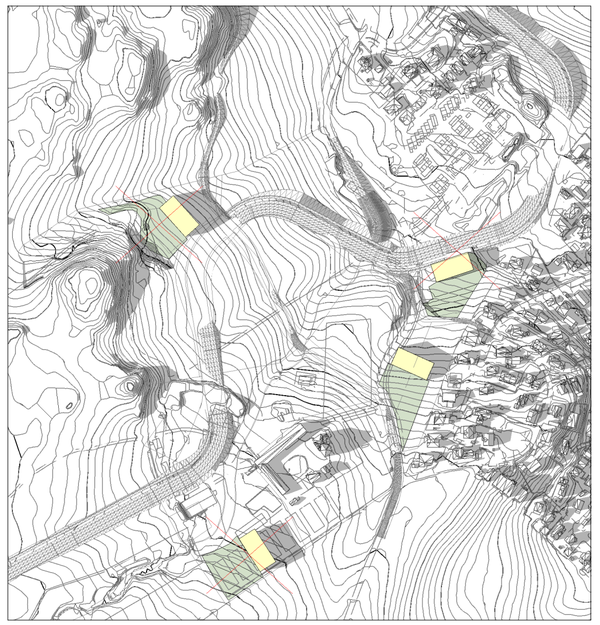

22. april kl. 18
1 : 5000

1:50 0.5 1 2 5

REV	BESKRIVELSE	DATO	SIGN	KNTR.

LOKALISERINGSFIGUR:

Foreløpig 17.02.2023

TILTAKSHAVER:

ENTREPRENØR:

TAG arkitekter
Kjøpmannsgata 14, 7013 Trondheim
trondheim@tagarkitekter.no
www.tagarkitekter.no

PROSJEKTNAVN:
Overvik

TEGN.STATUS:			FAG: ARK
KONSULENT PROSJEKTNR: T22090-2	SAKSB:	TEGN: BMH	GNR: -
PROSJEKTNR:	TEGNINGSDATO:	MÅLESTOKK: 1 : 5000	KONTR: -	BNR: -

TEGNINGSNAVN:
Soldiagram - 22. april

TEGNINGSNUMMER:	FORMAT:	REV:
A-60-00-003	A2	

C:\Users\bh\Documents\T22090-2_Overvik_UTM_RVT2021_bmhG36CC.rvt

23. juni kl. 9
1 : 5000

23. juni kl. 12
1 : 5000

23. juni kl. 15
1 : 5000

23. juni kl. 18
1 : 5000

23. juni kl. 20
1 : 5000

1:50 0.5 1 2 5

REV	BESKRIVELSE	DATO	SIGN	KNTR

LOKALISERINGSFIGUR:

Foreløpig 17.02.2023

TILTAKSHAVER:

ENTREPRENØR:

TAG arkitekter
Kjøpmannsgata 14, 7013 Trondheim
trondheim@tagarkitekter.no
www.tagarkitekter.no

PROSJEKTNAVN:
Overvik

TEGN.STATUS:			FAG: ARK
KONSULENT PROSJEKTNR: T22090-2	SAKSB:	TEGN: BMH	GNR: -
PROSJEKTNR:	TEGNINGSDATO:	MÅLESTOKK: 1 : 5000	KONTR: -	BNR: -

TEGNINGSNAVN:
Soldiagram - 23. juni

TEGNINGSNUMMER:	FORMAT:	REV:
A-60-00-004	A2	

C:\Users\bh\Documents\T22090-2_Overvik_UTM_RV72021_bmhGS6CC.rvt