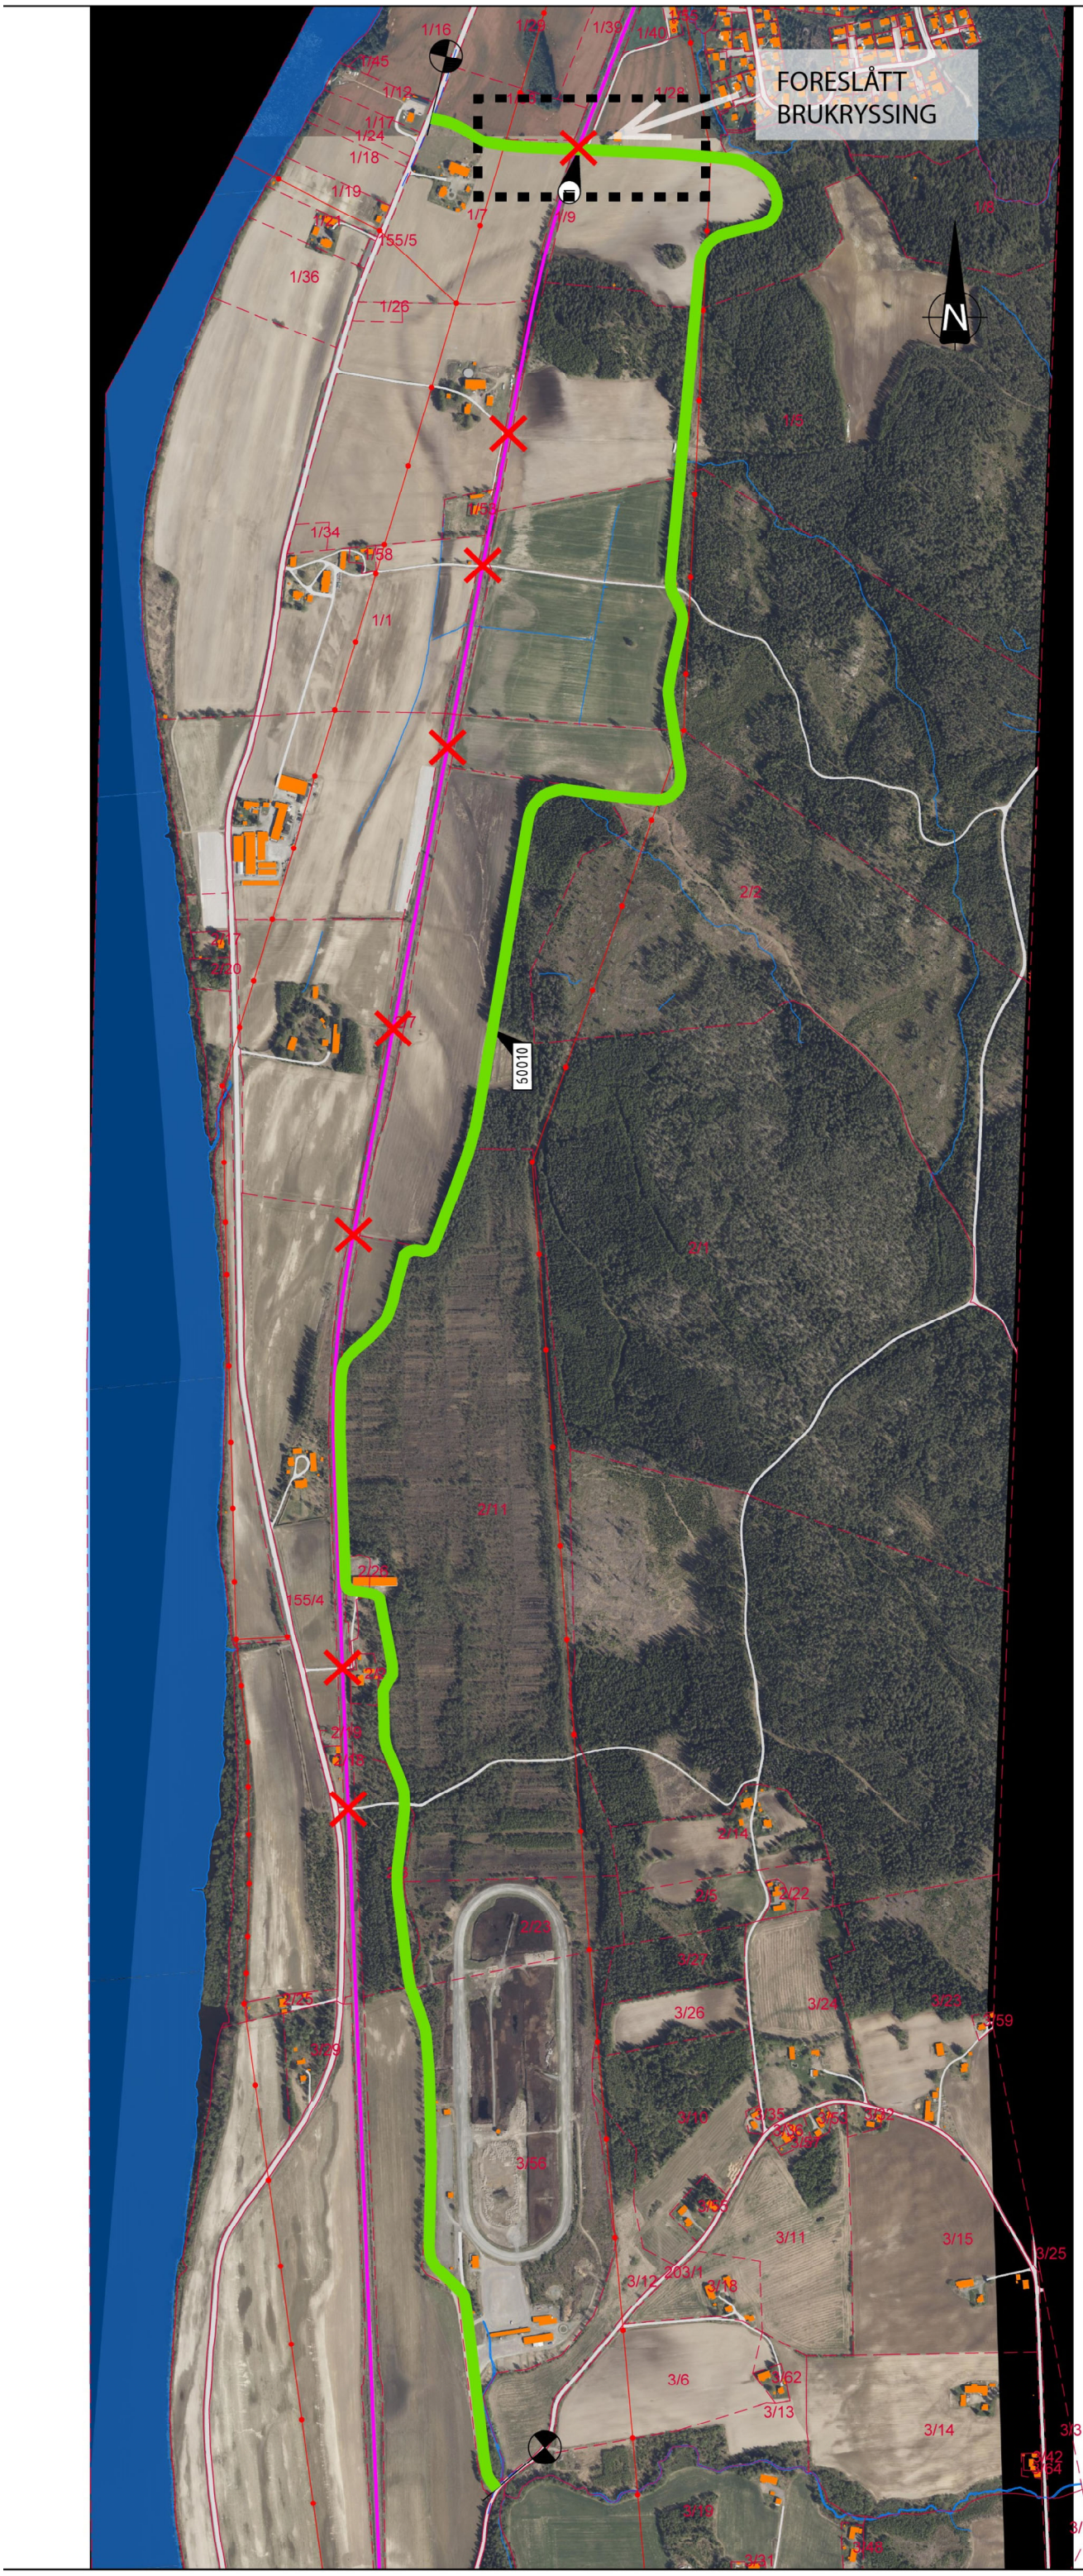
FORESLÅTT
BRUKRYSSING
N
60010