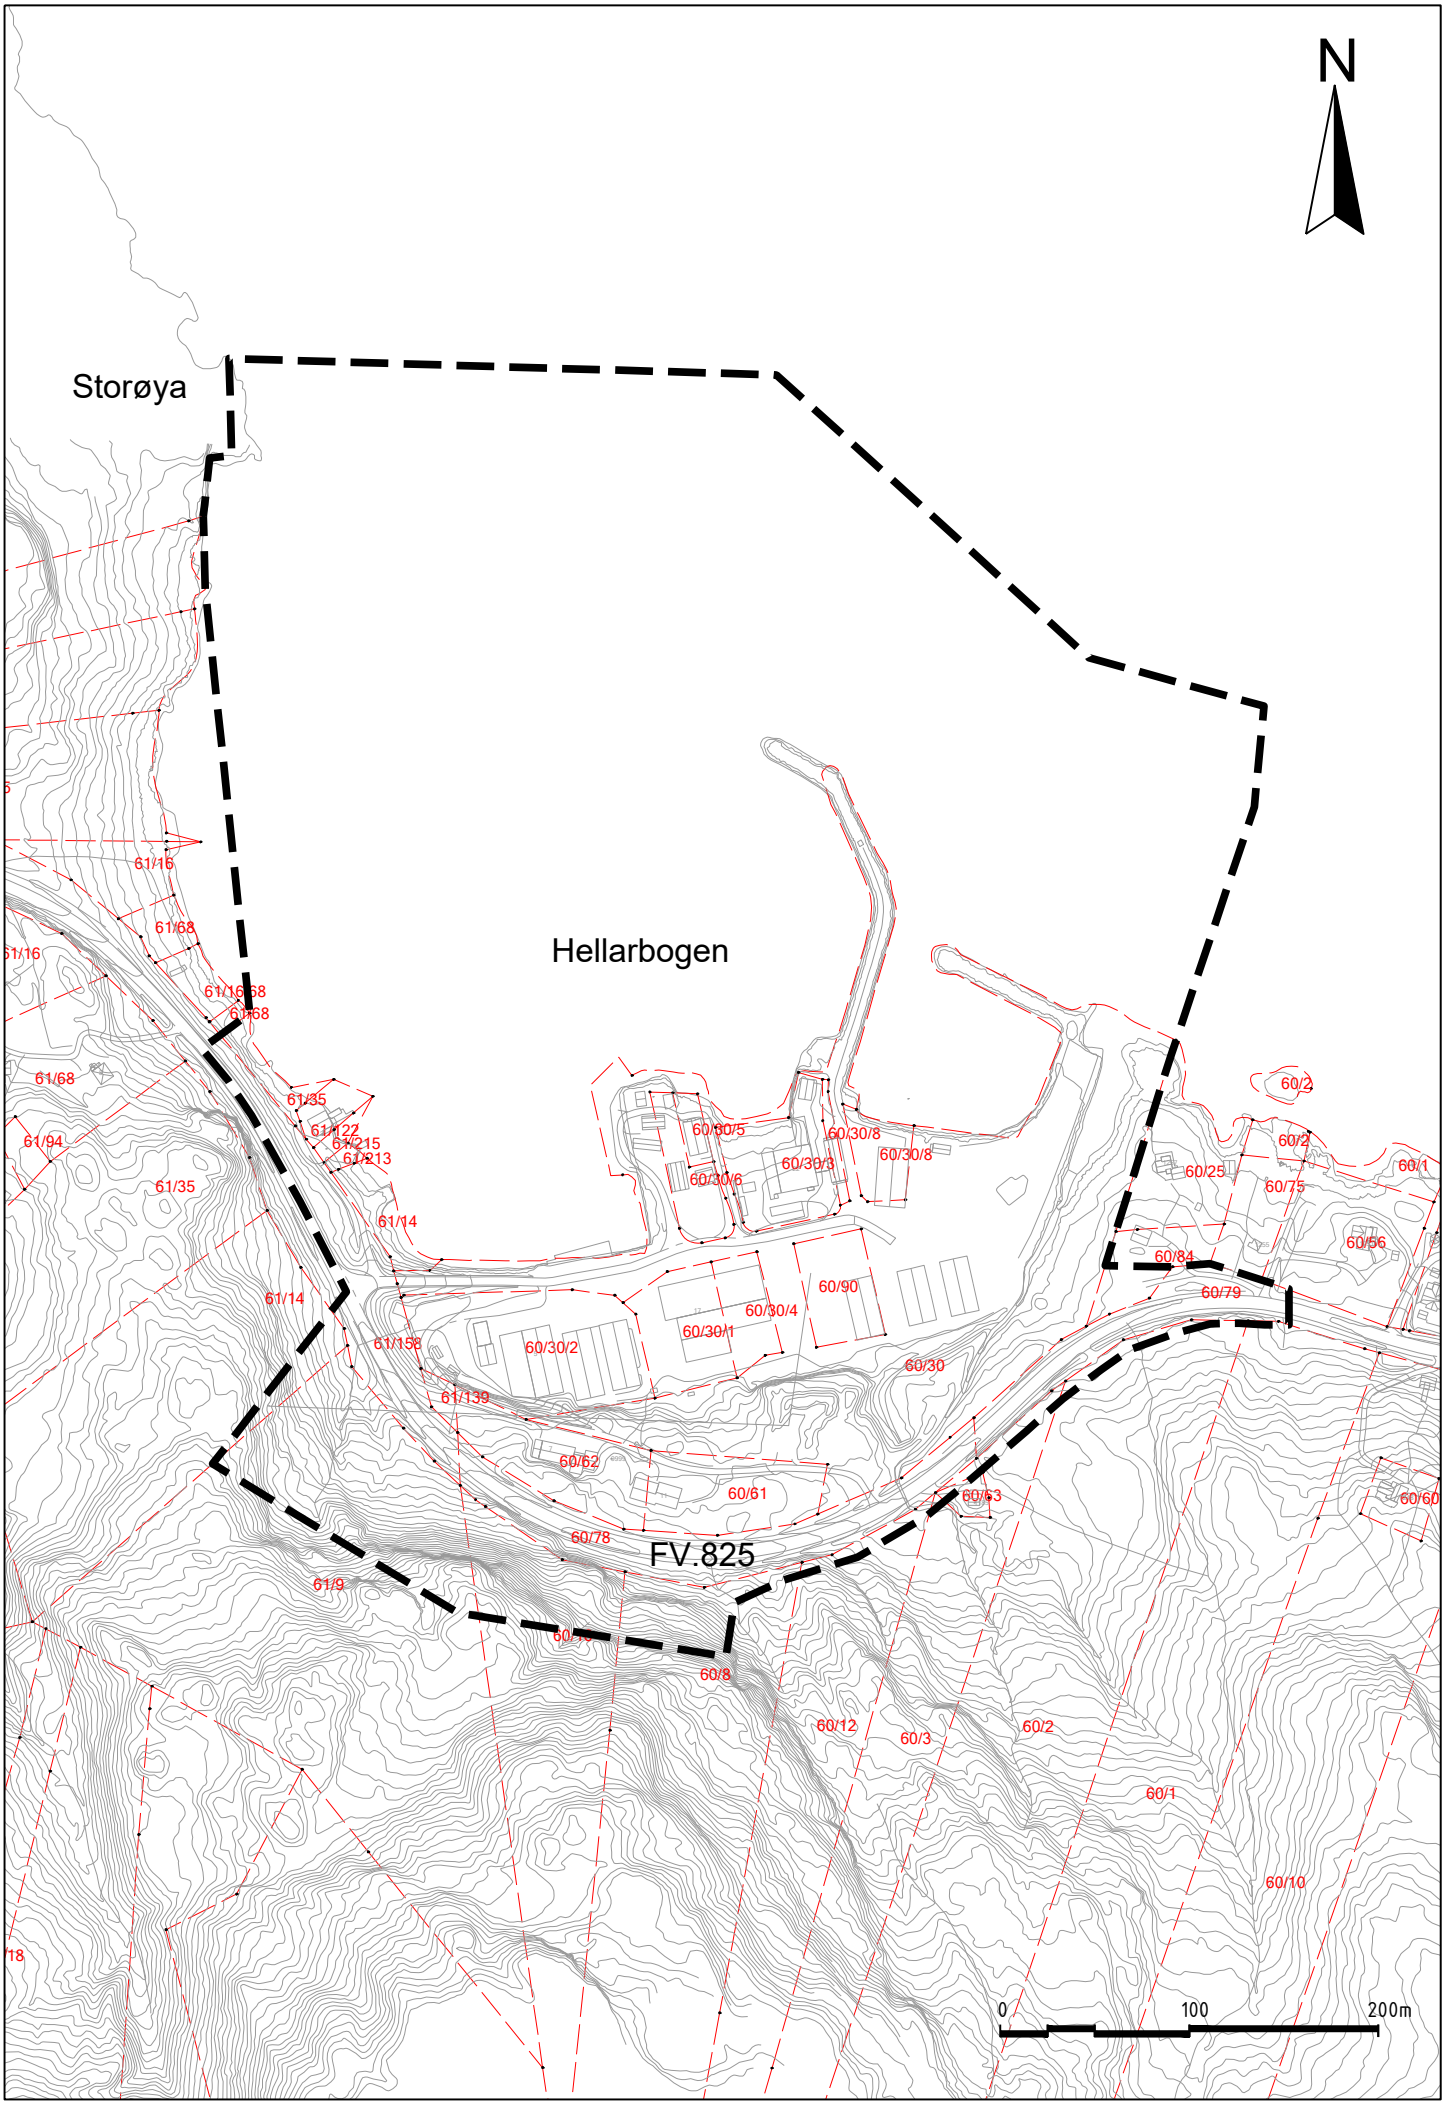
N
Storøya
Hellarbogen
FV.825
61/16
61/68
61/16
61/16 68
61/68
61/68
61/35
61/122
61/215
61/213
61/94
61/35
61/14
61/14
61/158
61/139
61/9
60/30/5
60/30/8
60/30/3
60/30/8
60/30/6
60/30/2
60/30/1
60/30/4
60/90
60/30
60/62
60/61
60/63
60/78
60/8
60/12
60/3
60/2
60/1
60/10
60/2
60/2
60/25
60/75
60/1
60/56
60/84
60/79
60/60
0
100
200m