


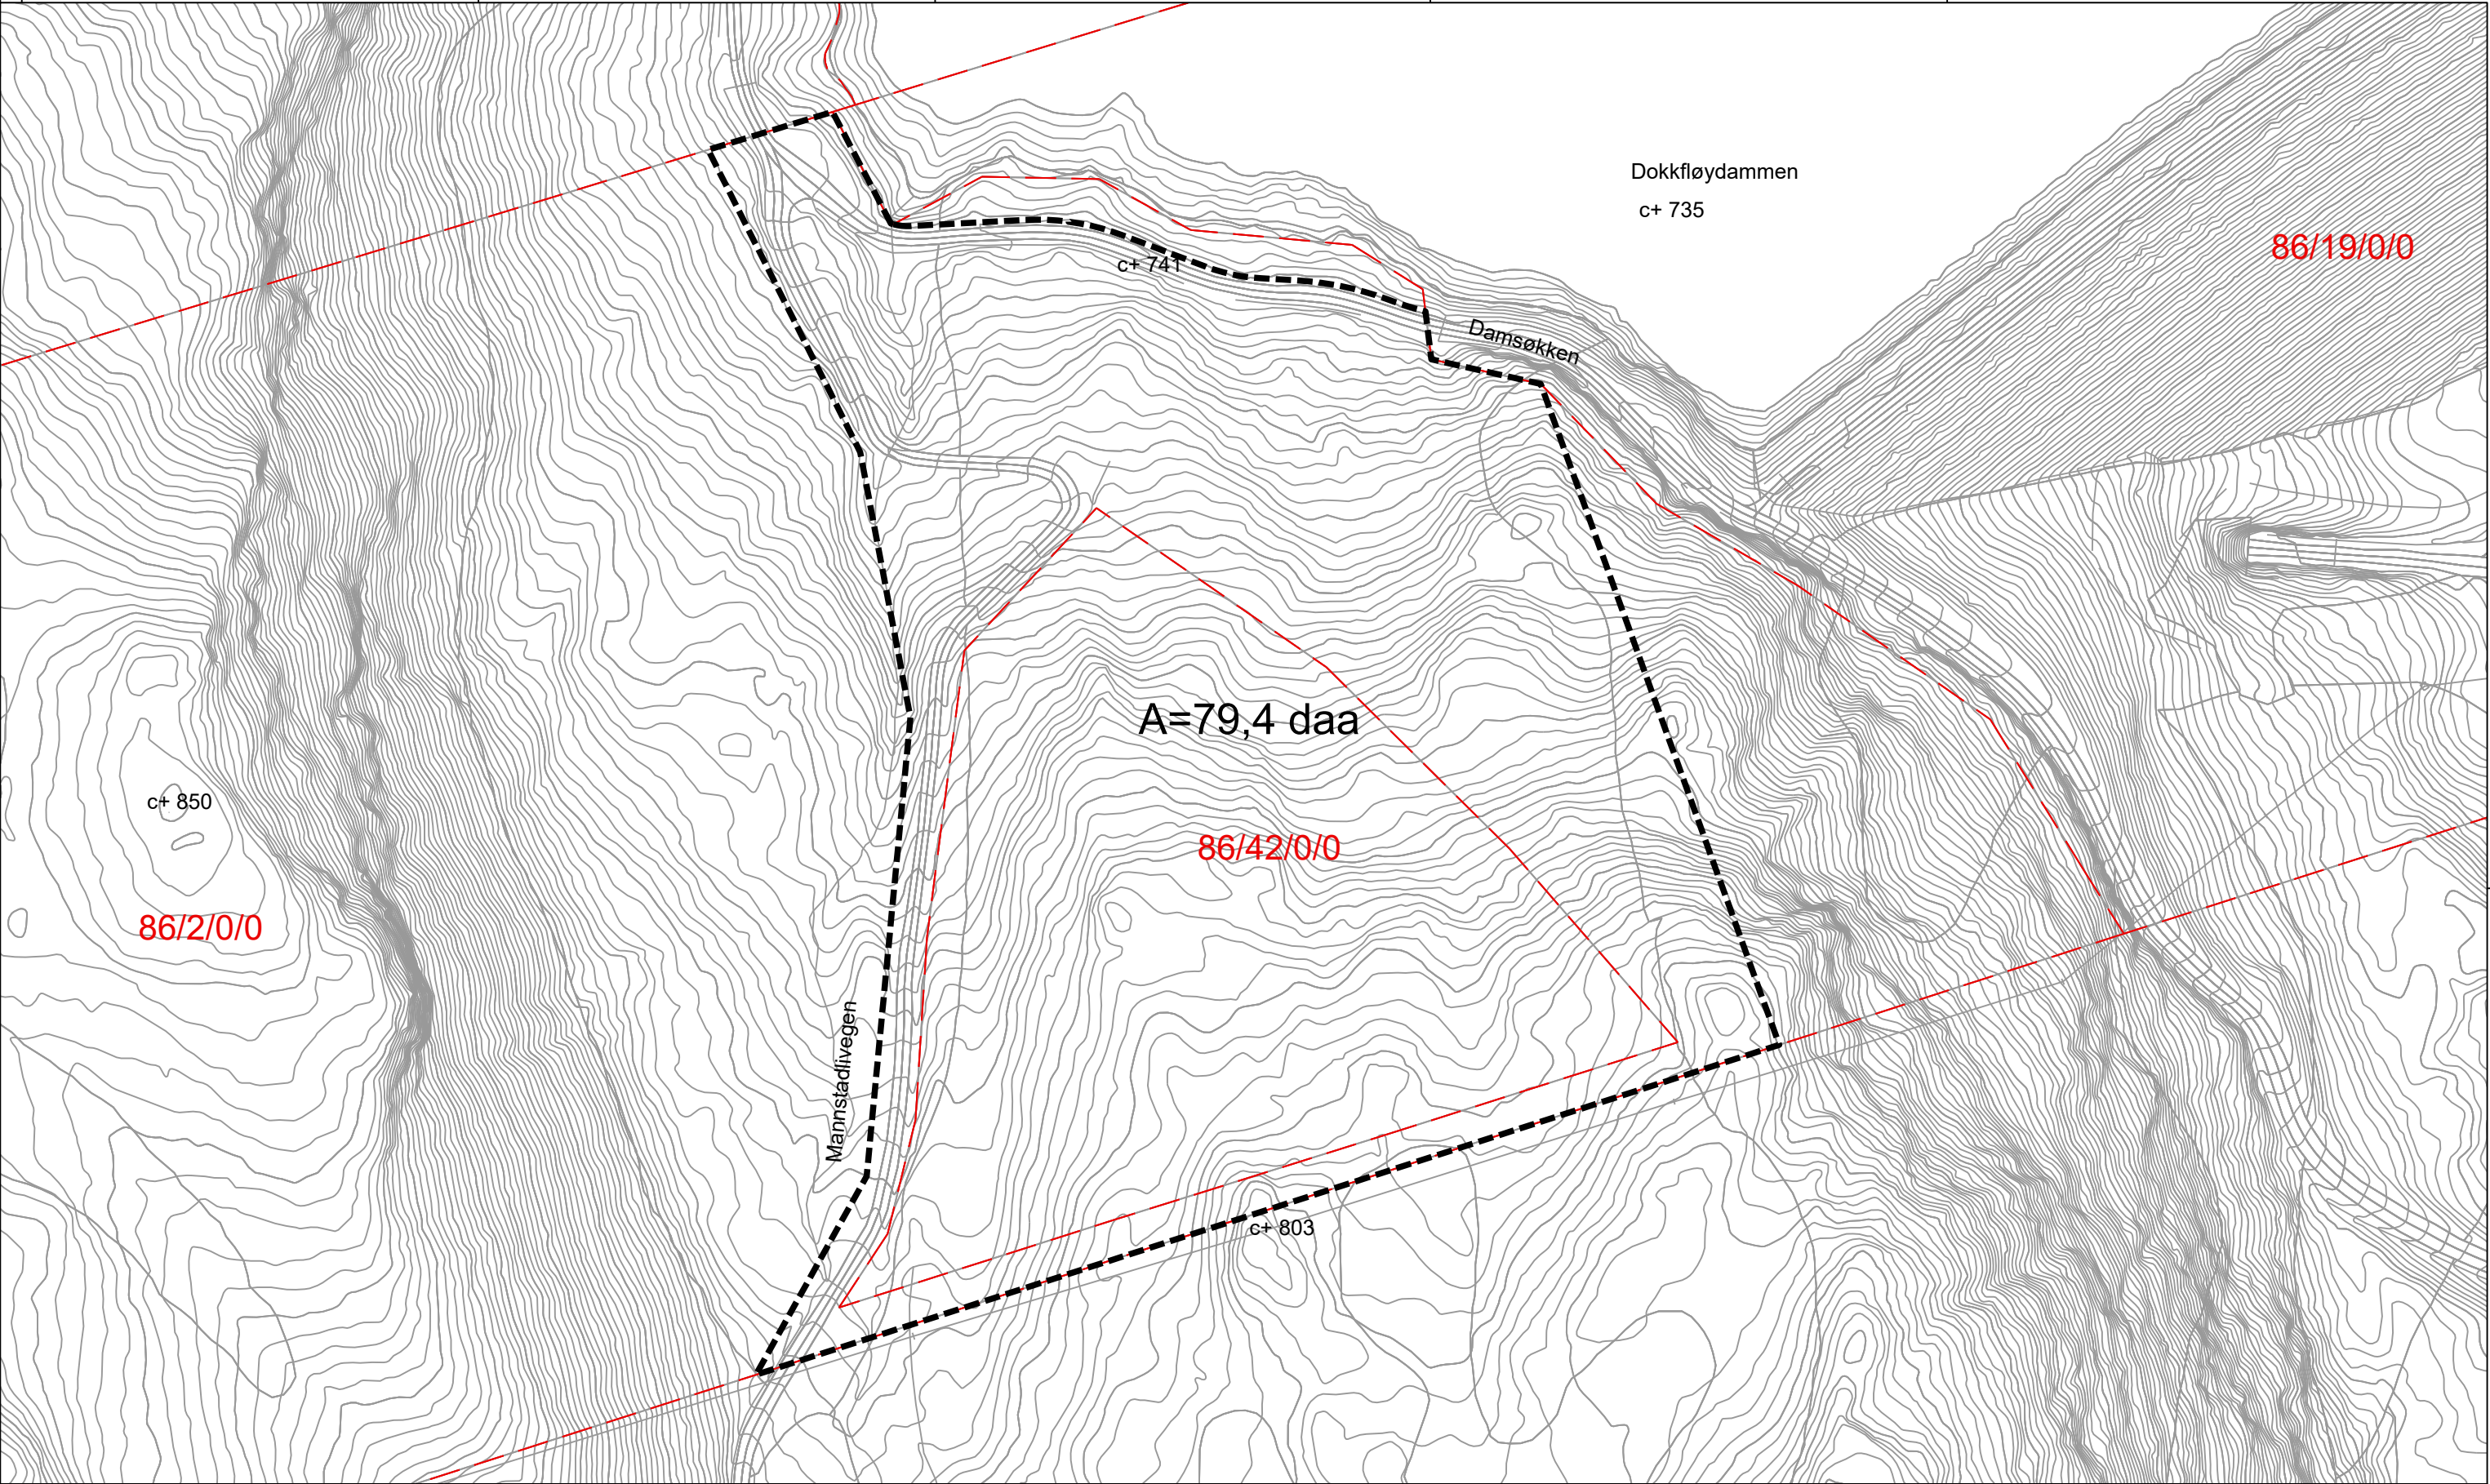

Tegnforklaring

Reguleringsplan PBL 2008

Linjesymbol

Forelepig forslag til planområde (varslingsområde)

Kilde for basiskart: FKB

Dato for basiskart: 22.05.2026

Ekvidistanse 1m

Kartmålestokk 1:1000

02550m

Revisjon	Dato	Saksnr.	Signatur
DOKKFLØY MASSEUTTAK		PlanID: 20260001	
VARSLINGSOMRÅDE		Kartgrunnlag: 22.05.2026	
FORELØPIG PLANAVGRENSNING		Kartreferanse: ETRS89.UTM-32N	
		Høydegrunnlag: NN2000	
Saksbehandling i følge plan- og bygningsloven			
Dato for oppstartsmøte	Dato	Saksnr.	Signatur
Kunngjøring oppstart av reguleringsplanarbeid			
Vedtak om høring og offentlig ettersyn			
Periode for høring og offentlig ettersyn			
Vedtak kommunestyret			
Plankonsulent:	Dato: 09.06.2026	Utarbeidet av: NOA269	

